


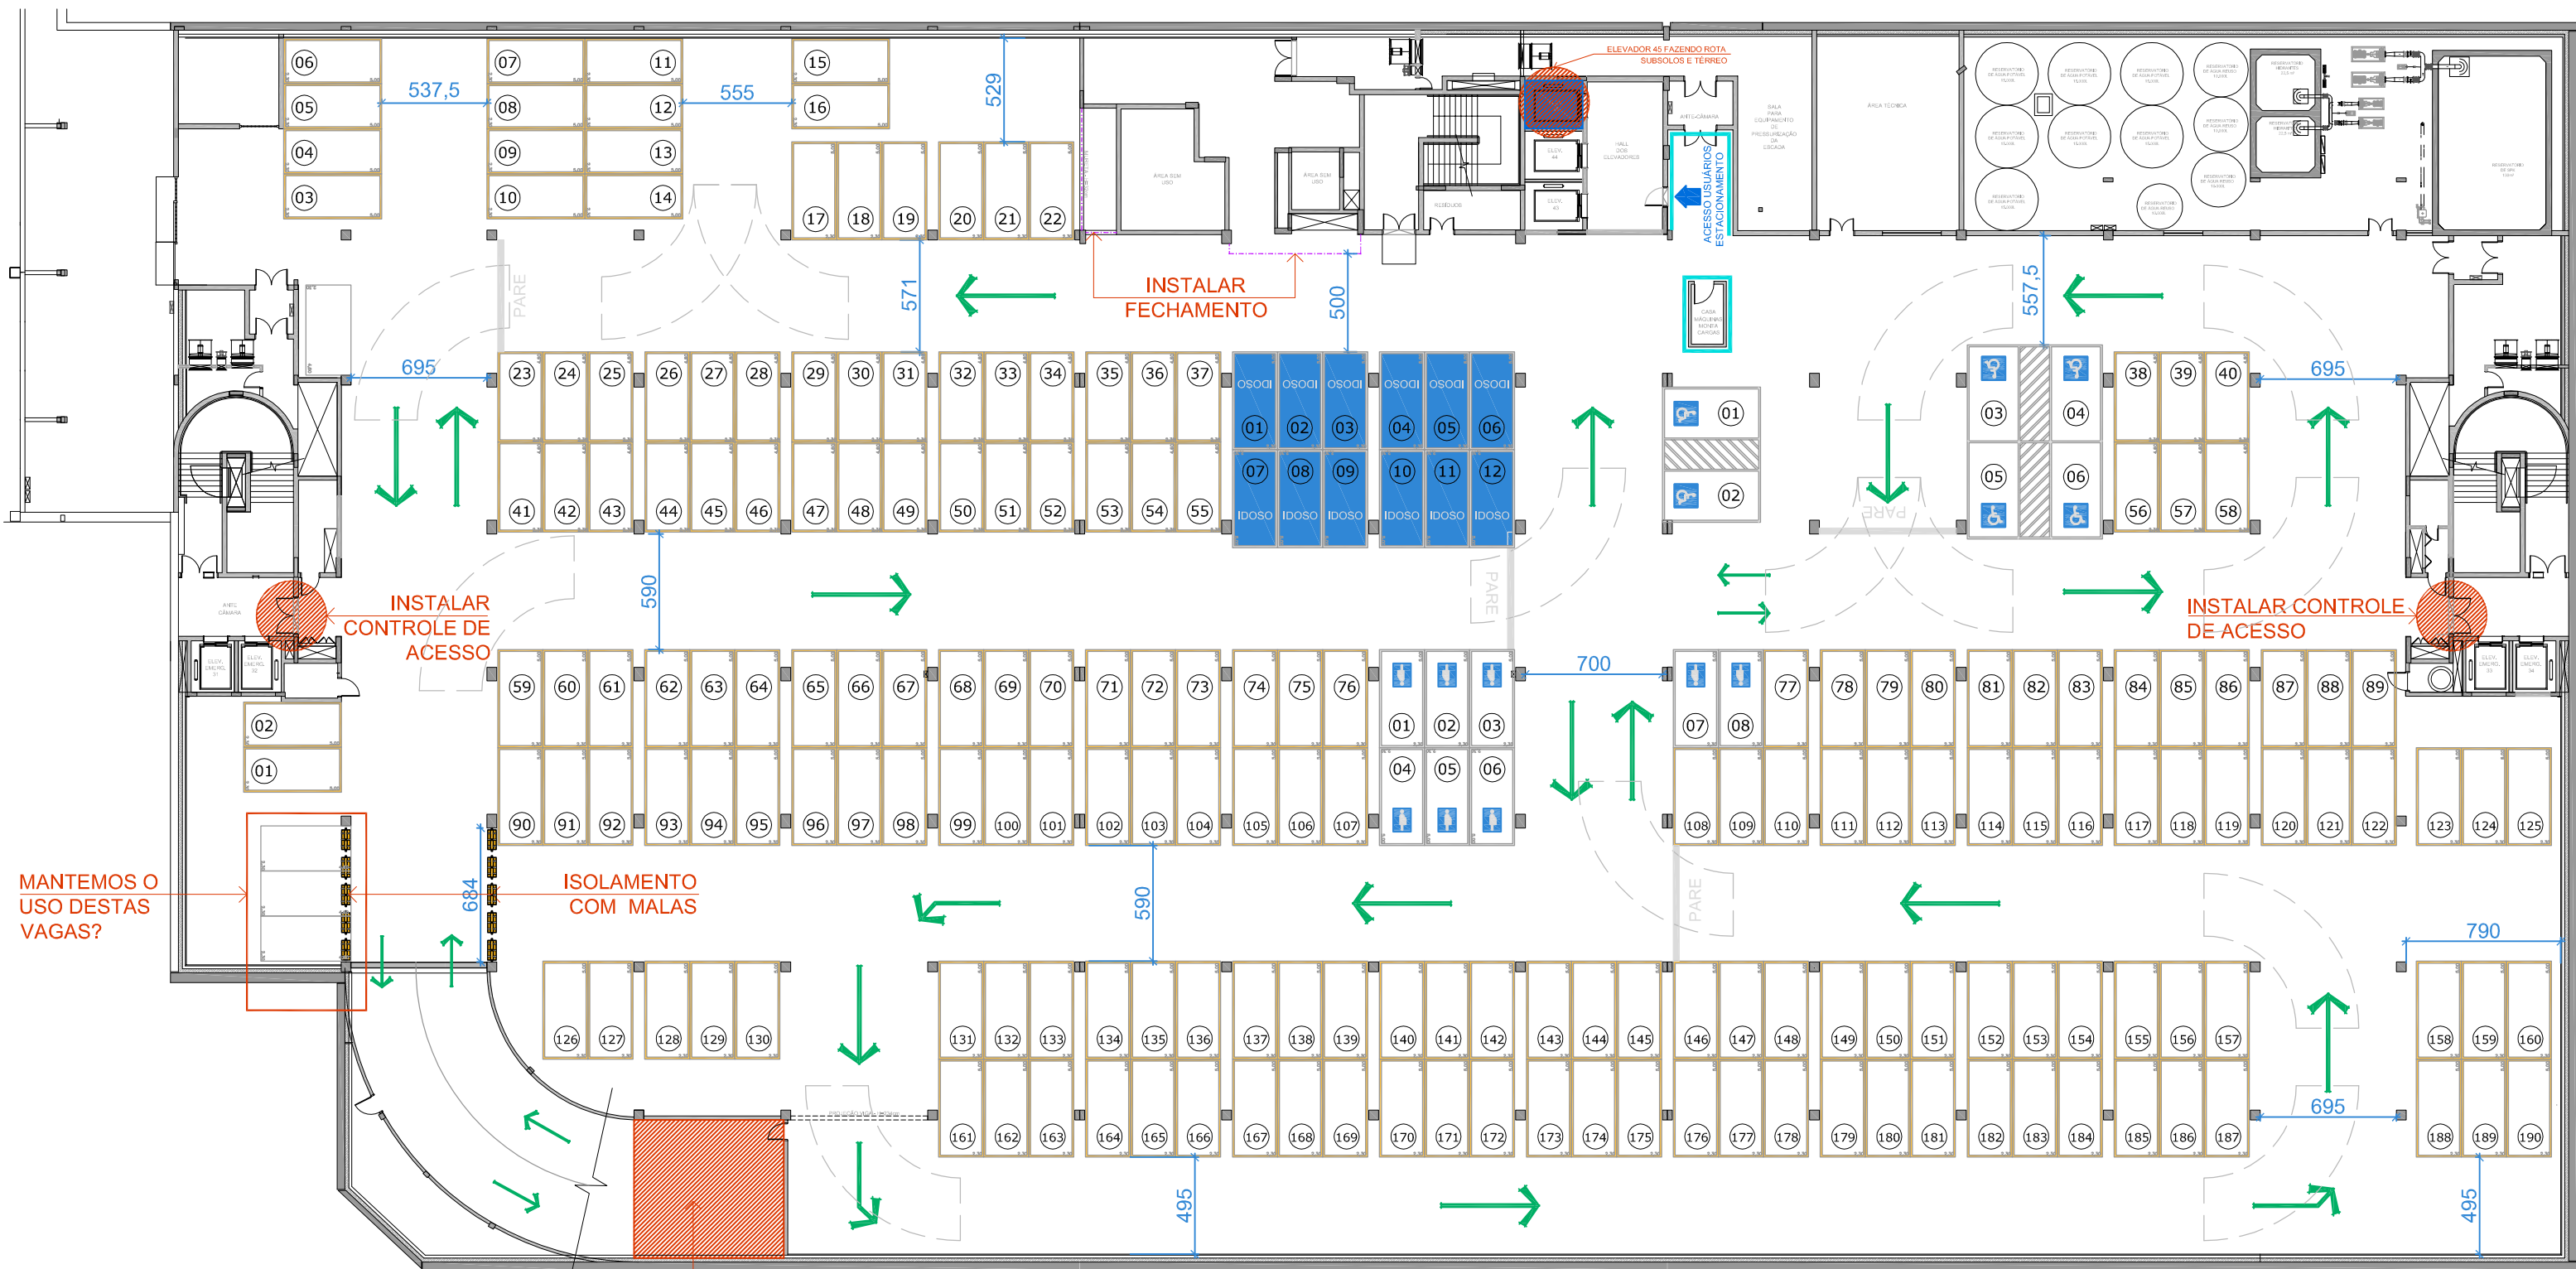

MANTEMOS O
USO DESTAS
VAGAS?

INSTALAR
CONTROLE DE
ACESSO

INSTALAR
FECHAMENTO

INSTALAR CONTROLE
DE ACESSO

ISOLAMENTO
COM MALAS

DEPÓSITO ENGENHARIA:
- SUBSTITUIR PORTA;
- FAZER ELÉTRICA DEFINITIVA; E,
- REVISAR MATERIAL PARA DESCARTE.

QUANTIDADE DE VAGAS:
TOTAL = 216 vagas
(06 PCD + 12 IDOSO + 08 GESTANTE)

PLANTA BAIXA 2º SUBSOLO - PROPOSTA
ESCALA: 1/250