


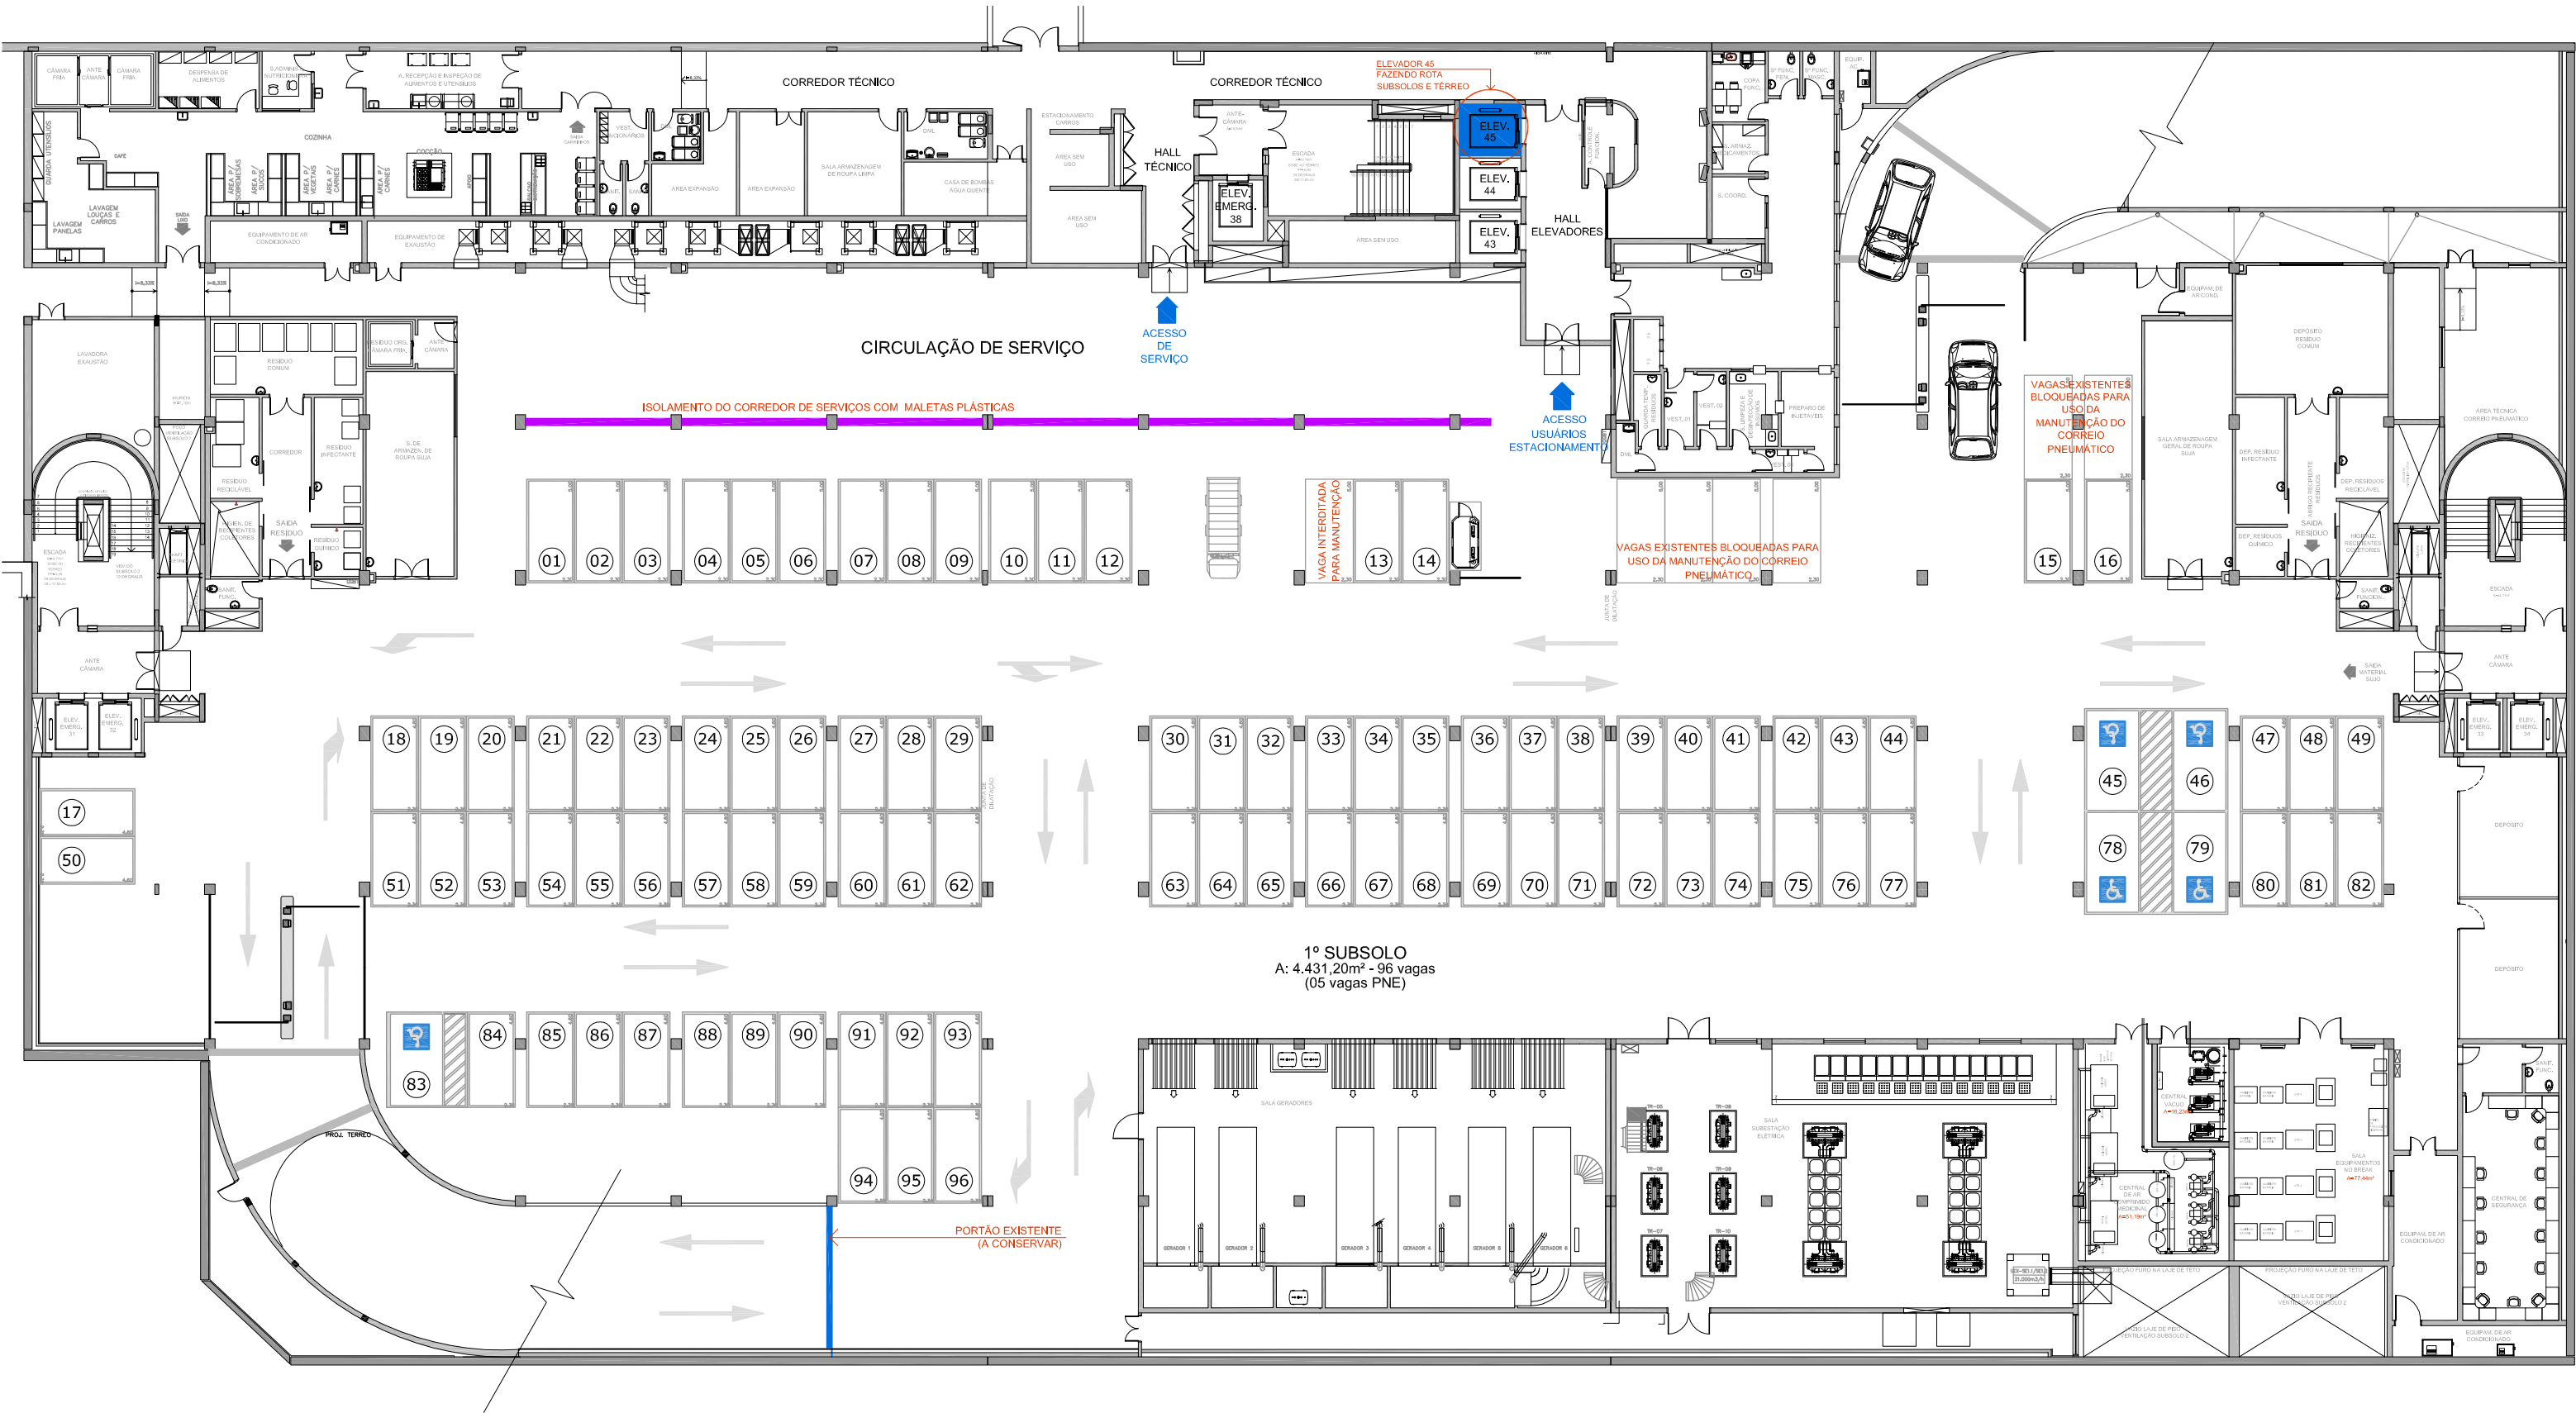

PLANTA DE LAYOUT DAS VAGAS - 1º SUBSOLO
ESCALA: 1/250