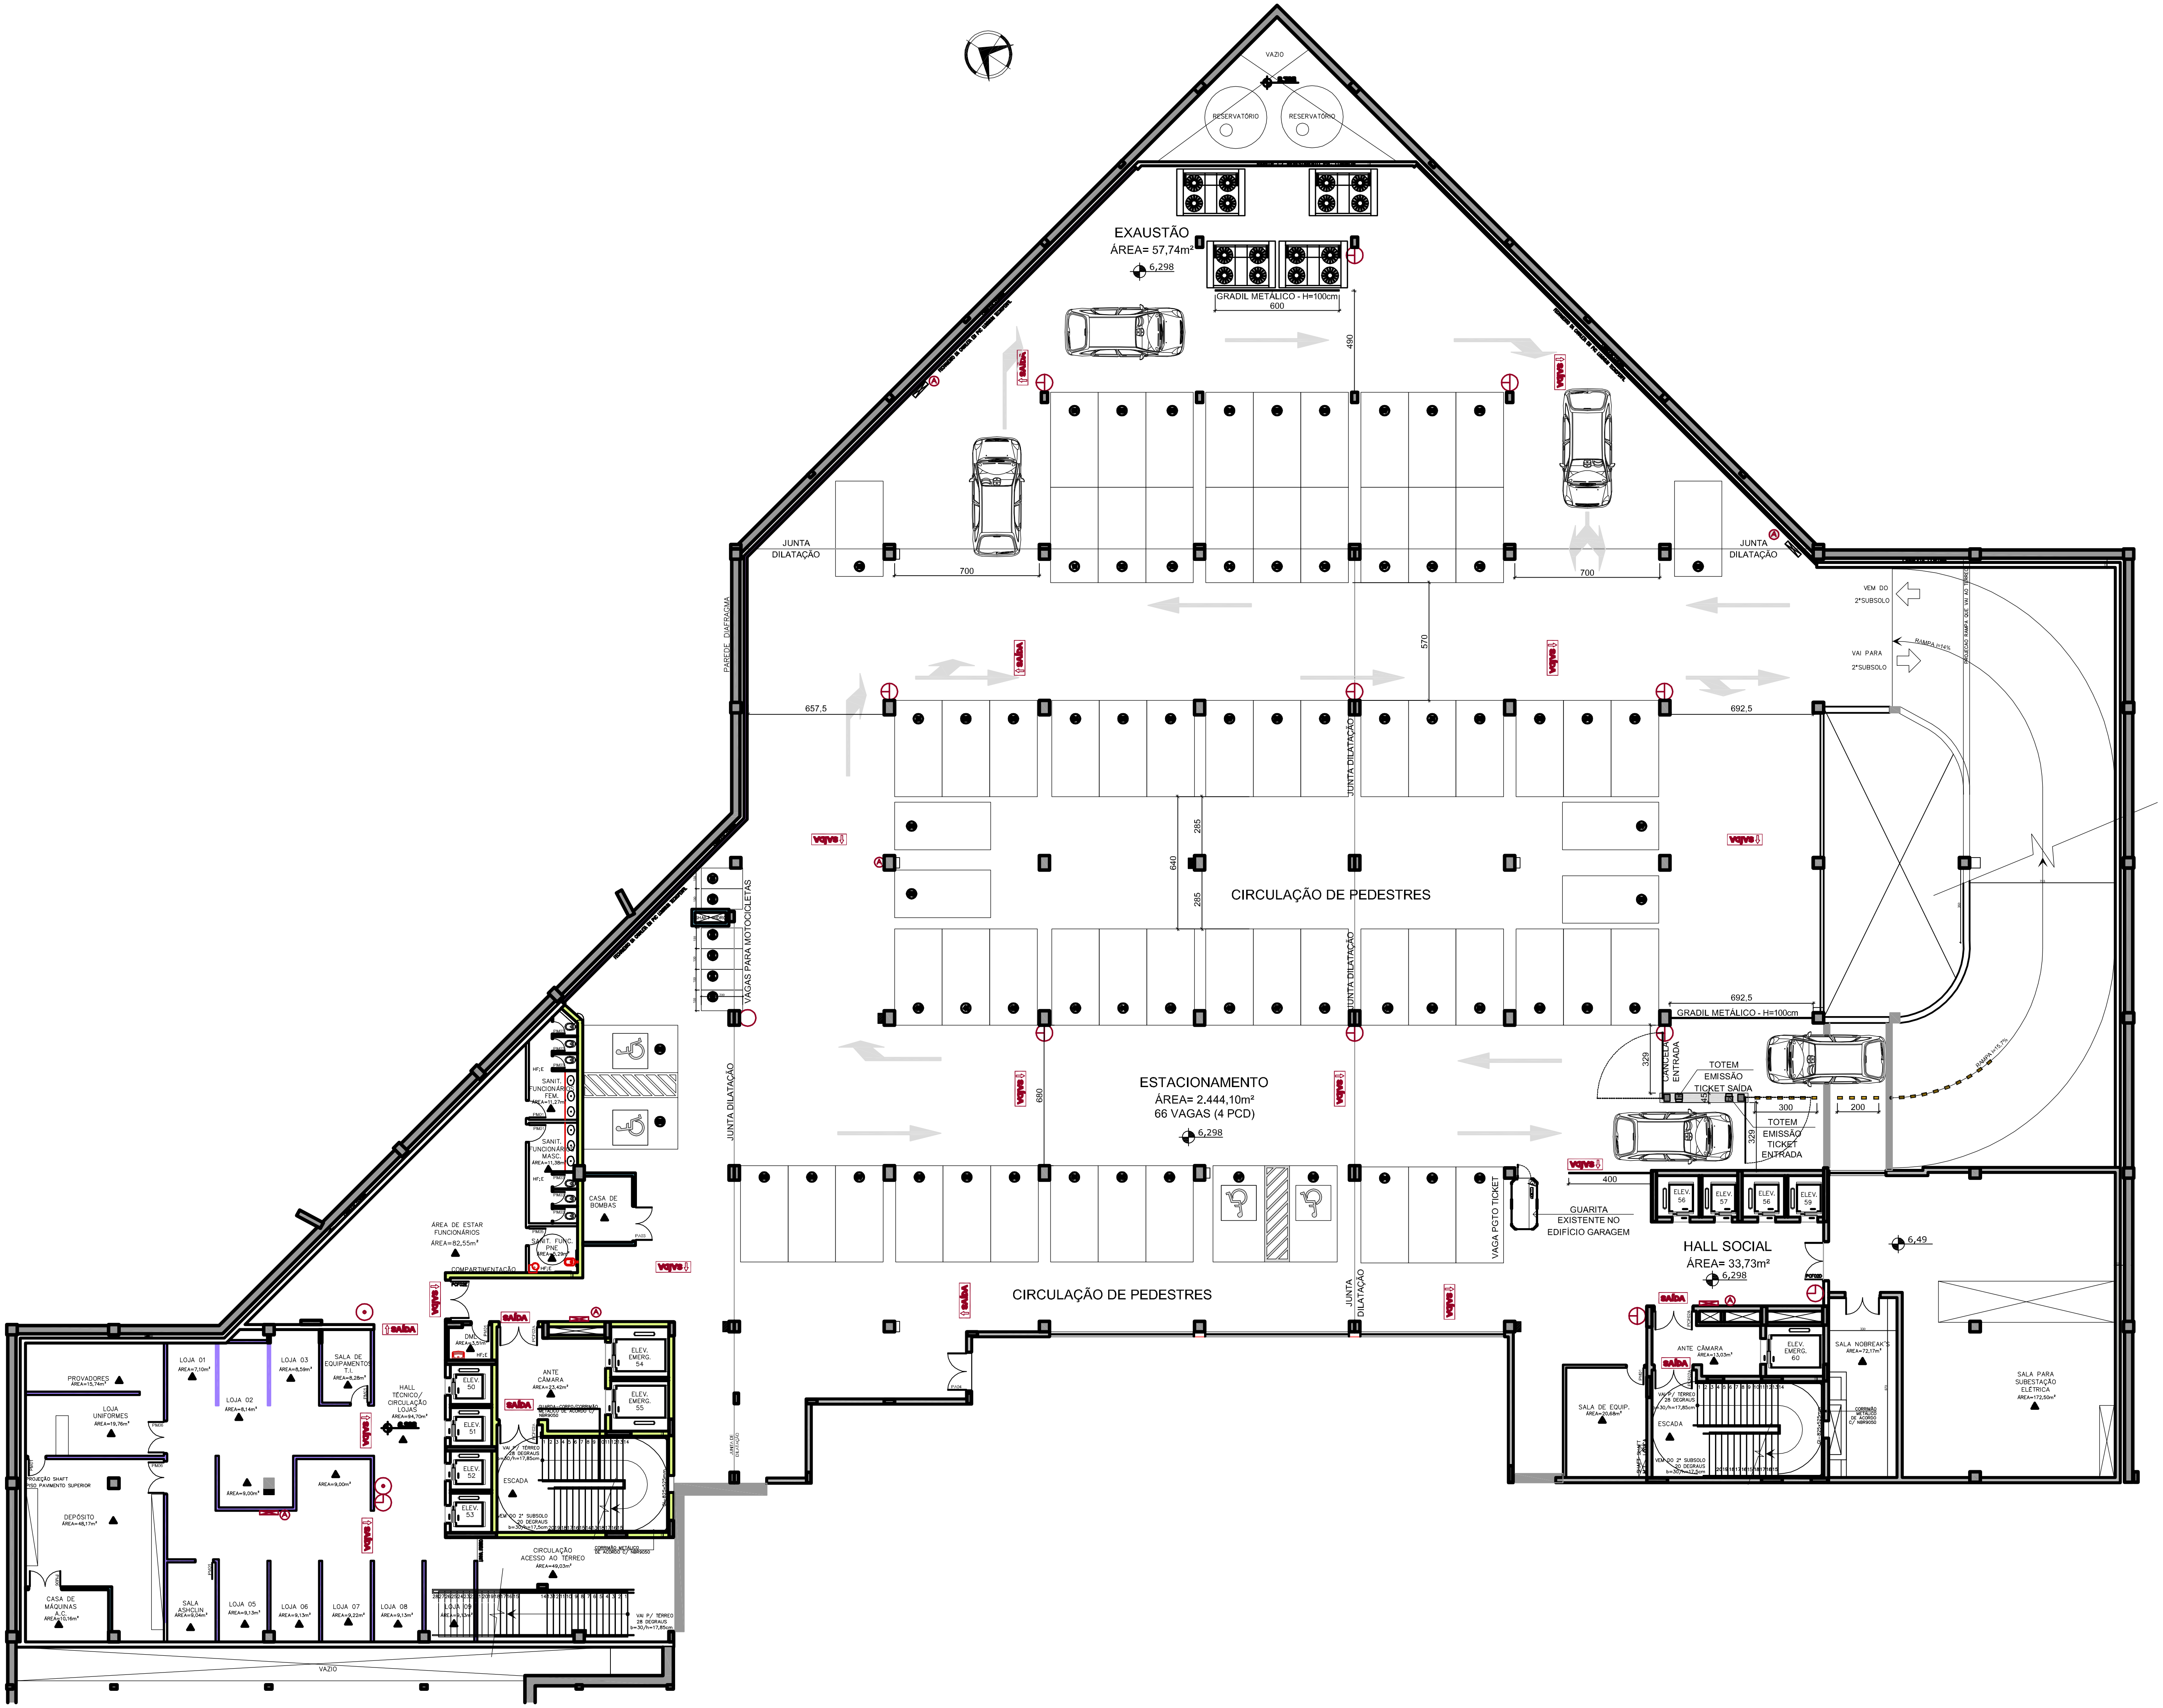

VAZIO
RESERVATÓRIO
RESERVATÓRIO
EXAUSTÃO
ÁREA= 57,74m²
6,298
GRADIL METÁLICO - H=100cm
600
490
JUNTA DILATAÇÃO
700
PAREDE DIAFRAGMA
570
657,5
692,5
JUNTA DILATAÇÃO
285
640
285
CIRCULAÇÃO DE PEDESTRES
VAGAS PARA MOTOCICLETAS
SAÍDA
VEM DO 2°SUBSOLO
VAI PARA 2°SUBSOLO
RAMPA i=14%
PROJEÇÃO RAMPA QUE VAI AO TÉRREO
RAMPA i=15,7%
ESTACIONAMENTO
ÁREA= 2.444,10m²
66 VAGAS (4 PCD)
680
GRADIL METÁLICO - H=100cm
329
CANCELA ENTRADA
TOTEM EMISSÃO TICKET SAÍDA
TOTEM EMISSÃO TICKET ENTRADA
300
200
400
VAGA PGTO TICKET
GUARITA EXISTENTE NO EDIFÍCIO GARAGEM
ELEV. 56
ELEV. 57
ELEV. 56
ELEV. 59
HALL SOCIAL
ÁREA= 33,73m²
6,49
ANTE CÂMARA ÁREA=13,03m²
ELEV. EMERG. 60
SALA NOBREAK'S ÁREA=72,17m²
SALA PARA SUBESTAÇÃO ELÉTRICA ÁREA=172,50m²
SALA DE EQUIP. ÁREA=20,68m²
ESCADA
VAI P/ TÉRREO 28 DEGRAUS b=30/h=17,85cm
VEM DO 2° SUBSOLO 20 DEGRAUS b=30/h=17,5cm
CORRIMÃO METÁLICO DE ACORDO C/ NBR9050
SANIT. FUNCIONÁRIOS FEM. ÁREA=11,27m²
SANIT. FUNCIONÁRIOS MASC. ÁREA=11,38m²
CASA DE BOMBAS
ÁREA DE ESTAR FUNCIONÁRIOS ÁREA=82,55m²
SANIT. FUNC. PNE ÁREA=5,29m²
COMPARTIMENTAÇÃO
DML ÁREA=3,51m²
ANTE CÂMARA ÁREA=23,42m²
ELEV. EMERG. 54
ELEV. EMERG. 55
ELEV. 50
ELEV. 51
ELEV. 52
ELEV. 53
GUARDA-CORPO/CORRIMÃO METÁLICO DE ACORDO C/ NBR9050
CIRCULAÇÃO ACESSO AO TÉRREO ÁREA=49,03m²
PROVADORES ÁREA=15,74m²
LOJA UNIFORMES ÁREA=19,76m²
LOJA 01 ÁREA=7,10m²
LOJA 02 ÁREA=8,14m²
LOJA 03 ÁREA=8,59m²
SALA DE EQUIPAMENTOS T.I. ÁREA=8,28m²
HALL TÉCNICO/ CIRCULAÇÃO LOJAS ÁREA=94,70m²
PROJEÇÃO SHAFT PISO PAVIMENTO SUPERIOR
DEPÓSITO ÁREA=48,17m²
ÁREA=9,00m²
ÁREA=9,00m²
CASA DE MÁQUINAS A.C. ÁREA=10,16m²
SALA ASHCLIN ÁREA=9,04m²
LOJA 05 ÁREA=9,13m²
LOJA 06 ÁREA=9,13m²
LOJA 07 ÁREA=9,22m²
LOJA 08 ÁREA=9,13m²
LOJA 09 ÁREA=9,13m²
VAZIO