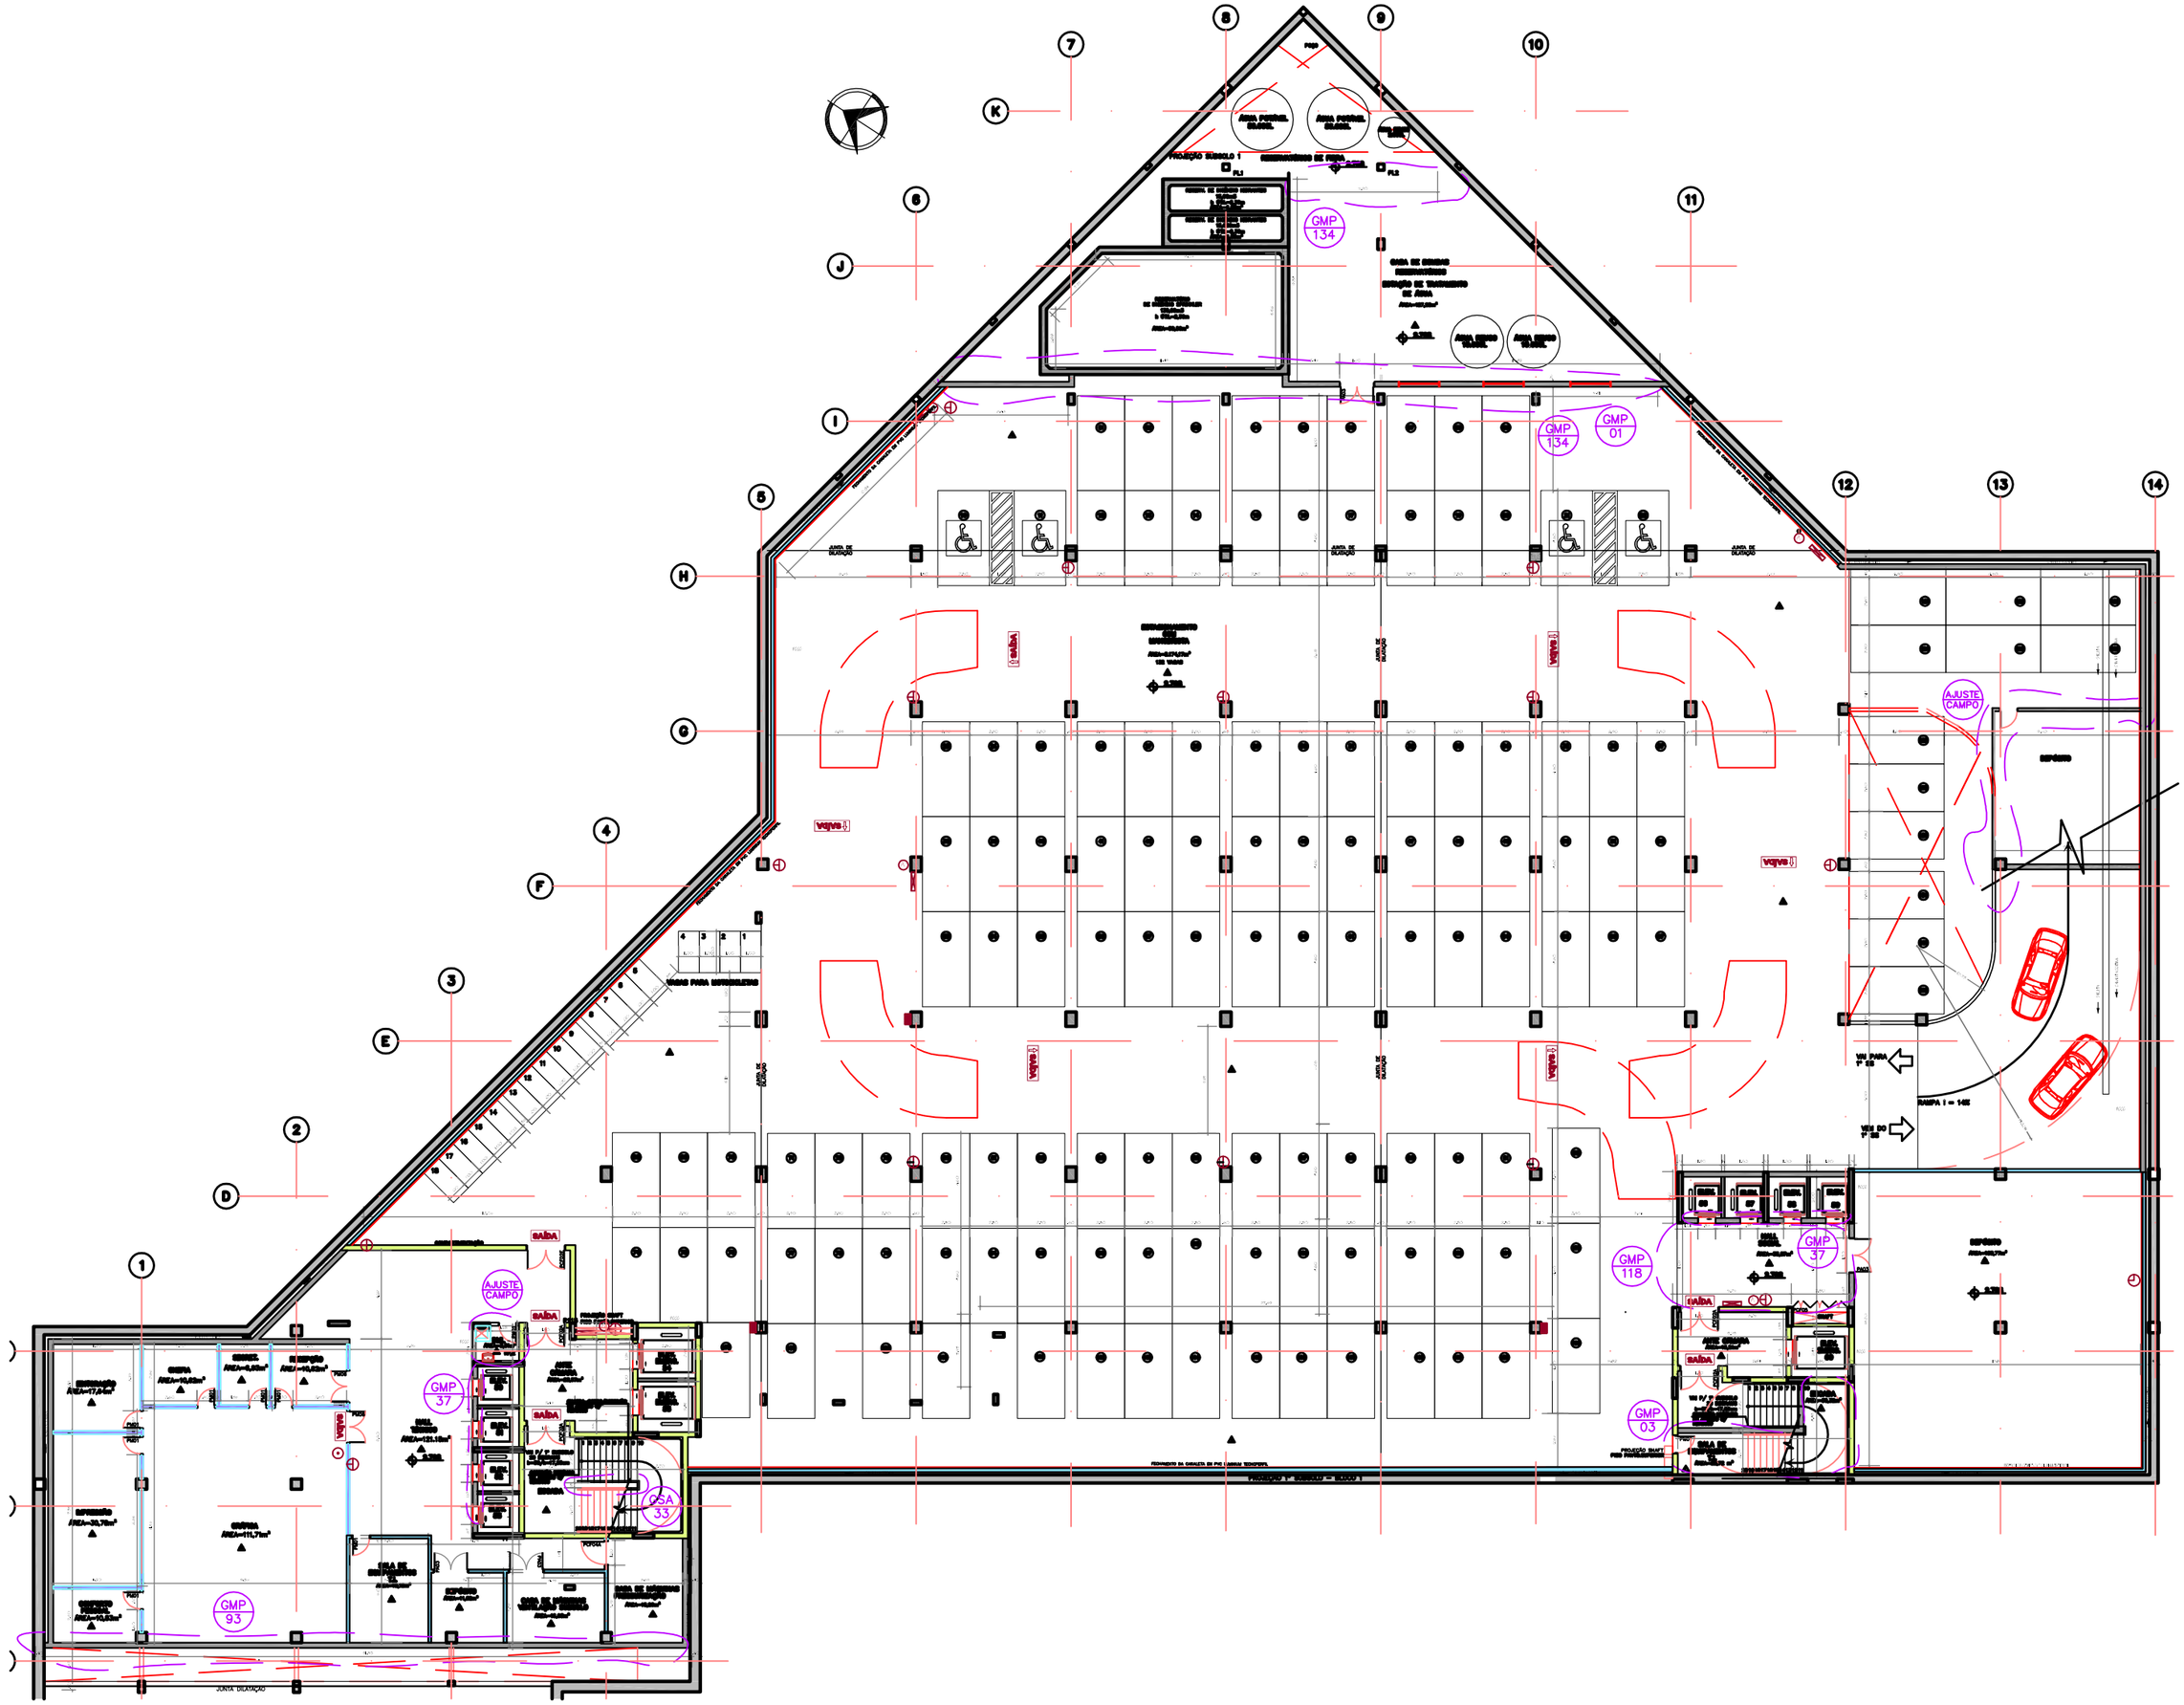
GMP 134
GMP 01
GMP 37
GMP 93
GMP 118
GMP 03
AJUSTE CAMPO
OSA 33
saída
vgva
JUNTA DILATAÇÃO